

ΕΦΗΜΕΡΙΔΑ ΤΗΣ ΚΥΒΕΡΝΗΣΕΩΣ

ΤΗΣ ΕΛΛΗΝΙΚΗΣ ΔΗΜΟΚΡΑΤΙΑΣ

27 Φεβρουαρίου 2019 | ΤΕΥΧΟΣ ΤΕΤΑΡΤΟ | Αρ. Φύλλου **75**

ΠΕΡΙΕΧΟΜΕΝΑ

ΑΠΟΦΑΣΕΙΣ

ΑΠΟΦΑΣΕΙΣ

Αριθμ. 202 (1)

Επαναχάραξη - Επανακαθορισμός Οριογραμμής αιγιαλού και καθορισμός οριογραμμής παραλίας στη θέση «Ελαφονήσι - Θρυμπόκαμπος», Δήμου Καντάνου - Σελίνου, Περιφερειακής Ενότητας Χανίων.

Η ΣΥΝΤΟΝΙΣΤΡΙΑ
ΑΠΟΚΕΝΤΡΩΜΕΝΗΣ ΔΙΟΙΚΗΣΗΣ ΚΡΗΤΗΣ

Έχοντας υπόψη:

1. Τις διατάξεις:

α. του ν. 3852/2010 «Νέα Αρχιτεκτονική της Αυτοδιοίκησης και της Αποκεντρωμένης Διοίκησης - Πρόγραμμα Καλλικράτης», όπως ισχύουν (ΦΕΚ 87/Α΄),

β. των άρθρων 28 και 28Α του ν. 4325/2015 (ΦΕΚ 47/ Α΄), όπως το τελευταίο προστέθηκε με το άρθρο 24 του ν. 4368/2016 (ΦΕΚ 21/Α΄),

γ. των άρθρων 3, 5 και 9 του ν. 2971/2001 «Αιγιαλός και παραλία και άλλες διατάξεις», όπως ισχύουν (ΦΕΚ/285/ Α΄),

δ. του άρθρου 27 του ν. 4321/2015 «Ρυθμίσεις για την επανεκκίνηση της οικονομίας», με τις οποίες εφαρμόζονται ρυθμίσεις καθορισμού οριογραμμής αιγιαλού στο πλαίσιο της διασφάλισης της δημόσιας περιουσίας(ΦΕΚ 32/Α΄),

ε. του άρθρου 11 του ν. 4281/2014 «Μέτρα στήριξης και ανάπτυξης της ελληνικής οικονομίας, οργανωτικά θέματα Υπουργείου Οικονομικών και άλλες διατάξεις» (ΦΕΚ 160/Α΄),

στ. του άρθρου 113 του ν. 3978/2011 «Δημόσιες Συμβάσεις Έργων, Υπηρεσιών και Προμηθειών στους τομείς της Άμυνας και της Ασφάλειας - Εναρμόνιση με την Οδηγία 2009/81/ΕΚ - Ρύθμιση Θεμάτων του Υπουργείου Εθνικής Άμυνας», σύμφωνα με τις οποίες καθορίζεται η αρμοδιότητα του ΓΕΕΘΑ στη διαδικασία Καθορισμού των ορίων αιγιαλού και παραλίας και προσδιορίζεται ότι η έκθεση και το διάγραμμα επικυρώνονται με απόφαση του Γενικού Γραμματέα Αποκεντρωμένης Διοίκησης(ΦΕΚ 137/Α΄),

ζ. του άρθρου 46, παρ. 21 του ν. 3220/2004 σύμφωνα με τις οποίες, αρμοδιότητες του Υπουργού Οικονομίας και Οικονομικών οι οποίες ανήκαν ή είχαν μεταβιβασθεί στους Νομάρχες μέχρι την έναρξη λειτουργίας των Νομαρχιακών Αυτοδιοικήσεων και αφορούν θέματα των Υπηρεσιών του Υπουργείου Οικονομίας και Οικονομικών, που εξαιρέθηκαν από την κατάργηση με τις διατάξεις της παρ. 2 του άρθρου 39 του ν. 2218/1994, περιέρχονται στο Γενικό Γραμματέα της Περιφέρειας (ΦΕΚ 15/Α΄),

η. του ν. 3200/1955 «Περί διοικητικής αποκέντρωσης» (ΦΕΚ/97/Α΄), όπως αυτές τροποποιήθηκαν, συμπληρώθηκαν και ισχύουν σήμερα, με τα ν.δ. 532/1970, β.δ. 704/1970, β.δ. 705/1970, β.δ. 192/1972, π.δ. 71/1984, π.δ. 347/1986, ν. 2026/1992 και π.δ. 97/1993,

θ. του π.δ. 111/2014 «Οργανισμός του Υπουργείου Οικονομικών» (ΦΕΚ 178/Α΄),

ι. του πδ. 142/2017 (ΦΕΚ 181/Α΄) «Οργανισμός του Υπουργείου Οικονομικών»,

ια. του π.δ. 136/2010 «Οργανισμός της Αποκεντρωμένης Διοίκησης Κρήτης» (ΦΕΚ 229/Α΄).

2. Την αριθμ. 1033511/989/00ΤΥ/Ε΄/9.4.2003 εγκύκλιο του Υπουργού Οικονομίας και Οικονομικών με την οποία παρέχονται διευκρινίσεις επί των διατάξεων του ν. 3220/2004 (ΦΕΚ 15/Α΄).

3. Την αριθμ. 4542/13.9.2011/ΠΟΛ.1191/13.9.2011 εγκύκλιο της Δ/νσης Δημόσιας Περιουσίας του Υπουργείου Οικονομικών σχετικά με την παροχή οδηγιών για την εφαρμογή των προβλεπόμενων ρυθμίσεων από το άρθρο 113 του ν. 3978/2011 (ΦΕΚ 137/Α΄).

4. Την αριθμ. 37930/Δ10Ε/1264/14.10.2005 κοινή υπουργική απόφαση του Πρωθυπουργού και του Υπουργού Οικονομίας και Οικονομικών για τον καθορισμό των

αρμοδιοτήτων των Υφυπουργών Οικονομίας και Οικονομικών (ΦΕΚ 1432/Β΄).

5. Την αριθμ. 1089532πε/8205πε/Β0010/20.4.2005 κοινή υπουργική απόφαση των Υπουργών Οικονομίας και Οικονομικών και Περιβάλλοντος, Χωροταξίας και Δημοσίων Έργων με την οποία καθορίζονται τα στοιχεία που πρέπει να λαμβάνονται υπόψη κατά τον καθορισμό των οριογραμμών αιγιαλού και παραλίας (ΦΕΚ 595/4.5.2005).

6. Την αριθμ. 1063649/790/Α0006/3.8.2004 απόφαση του Υπουργού Οικονομίας και Οικονομικών, «Καταγραφή - διοικητική κωδικοποίηση των αρμοδιοτήτων σε θέματα Υπηρεσιών του Υπουργείου Οικονομίας και Οικονομικών, που περιέρχονται στους Γενικούς Γραμματείς Περιφερειών, κατά τις διατάξεις της παρ. 21 του άρθρου 46 του ν. 3220/2004».

7. Την αριθμ. 14026/15.5.2017 απόφαση του Υπουργού Εσωτερικών, περί διορισμού της Μαρίας Κοζυράκη του Εμμανουήλ ως Συντονίστριας της Αποκεντρωμένης Διοίκησης Κρήτης (ΦΕΚ 250/ΥΟΔΔ/26.5.2017).

8. Την αριθμ. οικ. 10232/3.8.2017 απόφαση της Συντονίστριας της Αποκεντρωμένης Διοίκησης Κρήτης περί αναπλήρωσής της από τον Ιωάννου Αναστάσιο του Χρήστου, Αναπληρωτή Προϊστάμενο της Γενικής Δ/νσης Δασών και Αγροτικών Υποθέσεων.

9. Την αριθμ. 1399/19.3.2018 απόφαση της Συντονίστριας της Αποκεντρωμένης Διοίκησης Κρήτης για την ανασυγκρότηση της Επιτροπής καθορισμού ορίων αιγιαλού, παραλίας και παλαιού αιγιαλού Περιφερειακής Ενότητας Χανίων (ΑΔΑ: ΨΔΜΜΟΡ1Θ-Ω9Υ).

10. Την αριθμ. οικ. 5273/27.8.2018 απόφαση της Συντονίστριας της Αποκεντρωμένης Διοίκησης Κρήτης (ΦΕΚ 359/Δ΄/17.9.2018) με την οποία οριστικοποιείται η προκαταρκτική οριογραμμή αιγιαλού στην Περιφερειακή Ενότητα Χανίων, όπως αυτή έχει χαραχθεί από την Ε.Κ.Χ.Α ΑΕ (ΑΔΑ: 9Ξ8ΒΟΡ1Θ-1ΞΖ).

11. Το αριθμ. ΠΟΛ 1169/2014 έγγραφο του Υπουργείου Οικονομικών με το οποίο παρέχονται διευκρινίσεις επί των διατάξεων του άρθρου 11 του ν. 4281/2014 (ΦΕΚ 160/Α΄).

12. Τις από 11.11.2016 και 19.12.2016 αιτήσεις της Αθηνάς Κουτσάκη περί καθορισμού των οριογραμμών αιγιαλού στη θέση "Ελαφονήσι" του Δήμου Καντάνου-Σελίνου, Νομού Χανίων.

13. Το αριθμ. 1630 ΕΞ2018/9.1.2019 έγγραφο της Κτηματικής Υπηρεσίας Χανίων, με το οποίο απέστειλε την από 19.10.2018 Έκθεση της Επιτροπής (αρθρ. 3, ν. 2971/2001) περί επανακαθορισμού ορίων αιγιαλού και καθορισμού οριογραμμής παραλίας στη θέση "Ελαφονήσι - Θρυμπόκαμπος" του Δήμου Καντάνου - Σελίνου, Νομού Χανίων και το από Οκτωβρίου 2018 συνοδεύον Υπόβαθρο Ορθοφωτοχάρτη φωτοληψίας 2008-2009 (πινακίδα 1), σε κλίμακα 1:500, που έχει συνταχθεί από τον Πισσαδάκη Εμμανουήλ, Πολιτικό Μηχανικό ΠΕ/Β΄, υπάλληλο της Κτηματικής Υπηρεσίας Χανίων και θεωρήθηκε από την Καζαζάκη Όλγα, Π/Ε Εφοριακό, Προϊσταμένη της ίδιας Υπηρεσίας.

14. Το αριθμ. Φ900/40/827227/19.7.2015 έγγραφο του Γενικού Επιτελείου Στρατού (ΓΕΝ) σύμφωνα με το οποίο η εν λόγω περιοχή δεν εμπίπτει στο πεδίο εφαρμογής του άρθρου 17 του ν. 2971/2001.

15. Όλα τα στοιχεία και τα δικαιολογητικά του φακέλου, αποφασίζουμε:

Επικυρώνουμε την από 19.10.2018 Έκθεση της Επιτροπής αρθρ. 3, ν. 2971/2001 για την επαναχάραξη - επανακαθορισμό των οριογραμμών αιγιαλού και τον καθορισμό παραλίας στη θέση "Ελαφονήσι - Θρυμπόκαμπος" του Δήμου Καντάνου - Σελίνου, Νομού Χανίων και το συνοδεύον από 19.10.2018 υπόβαθρο ορθοφωτοχάρτη φωτοληψίας 2008-2009 (1 πινακίδα), σε κλίμακα 1:500, το οποίο έχει συνταχθεί από τον Πισσαδάκη Εμμανουήλ, Πολιτικό Μηχανικό ΠΕ/Β΄, υπάλληλο της Κτηματικής Υπηρεσίας Χανίων και θεωρήθηκε την ίδια ημερομηνία από την Καζαζάκη Όλγα, Π/Ε Εφοριακό, Προϊσταμένη της ίδιας Υπηρεσίας, με την οποία, επαναχαράσει - επανακαθορίζει την οριογραμμή αιγιαλού με κόκκινη συνεχή πολυγωνική γραμμή και με κορυφές Α1, Α2, Α3, Α4, Α5,...,Α11,Α12,Α13 και καθορίζει την οριογραμμή παραλίας με κίτρινη συνεχή πολυγωνική γραμμή, με κορυφές Π1, Π2, Π3, Π4, Π5, ..., Π11, Π12, Π13, και σε απόσταση 10 μέτρων από τον αιγιαλό, για την εξυπηρέτηση των σκοπών της παραγράφου 2 του άρθρου 1 του ν. 2971/2001, όπως αποτυπώνονται στο ως άνω συνοδεύον υπόβαθρο ορθοφωτοχάρτη.

Η επιτροπή αποφαίνεται ότι δεν υφίσταται παλαιός αιγιαλός.

Η οριογραμμή αιγιαλού όπως καθορίσθηκε με την αριθμ. πρωτ. Οικ. 5273/27.8.2018 απόφαση της Συντονίστριας της Αποκεντρωμένης Διοίκησης Κρήτης, η οποία δημοσιεύθηκε στο ΦΕΚ 359/Δ΄/17.9.2018 ακυρώνεται στα σημεία με συντεταγμένες ΕΣΓΑ΄87 από Χ:459015,647 Υ:3902568,465 έως Χ:459368,22 Υ:3902580,50.

Η οριογραμμή αιγιαλού έχει συνδεθεί δυτικά, με την καθορισμένη με την αριθμ. 26975/30.10.1970 απόφαση Νομάρχη Χανίων (ΦΕΚ 277/Δ΄/17.11.1970) οριογραμμή αιγιαλού. Το σημείο Α1 της γραμμής του αιγιαλού ταυτίζεται με το ανατολικότερο σημείο της γραμμής του αιγιαλού που καθορίσθηκε με την αριθμ. 26975/30.10.1970 απόφαση Νομάρχη Χανίων (ΦΕΚ 277/Δ΄/17.11.1970).

Η οριογραμμή του αιγιαλού επανακαθορίσθηκε ακολουθώντας προσεγγιστικά την Προκαταρκτική Οριογραμμή Αιγιαλού, η οποία οριστικοποιήθηκε με την αριθμ. πρωτ. Οικ 5273/27.8.2018 απόφαση της Συντονίστριας της Αποκεντρωμένης Διοίκησης Κρήτης (ΦΕΚ 359/Δ΄/17.9.2018) και επ' αυτής καθορίσθηκε 10μετρη Ζώνη Παραλίας.

Στο υπόβαθρο ορθοφωτοχάρτη υπάρχει πίνακας συντεταγμένων των κορυφών οριοθέτησης των γραμμών Αιγιαλού και Παραλίας (ΕΣΓΑ'87).

Η απόφαση αυτή μαζί με την έκθεση της επιτροπής και το υπόβαθρο ορθοφωτοχάρτη να δημοσιευθούν στην Εφημερίδα της Κυβερνήσεως.

Ηράκλειο, 8 Φεβρουαρίου 2019

Η Συντονίστρια
Αποκεντρωμένης Διοίκησης κ.α.α.
Ο Αναπληρωτής Προϊστάμενος
Γενικής Διεύθυνσης Δασών
και Αγροτικών Υποθέσεων

ΑΝΑΣΤΑΣΙΟΣ ΙΩΑΝΝΟΥ

ΕΚΘΕΣΗ ΕΠΙΤΡΟΠΗΣ
του άρθρου 3 του ν. 2971/2001, ΦΕΚ 285 τ.Α΄

Επαναχάραξη - Επανακαθορισμός Οριογραμμής αιγιαλού και καθορισμός οριογραμμής παραλίας στη θέση ”Ελαφονήσι - Θρυμπόκαμπος”, Δήμου Καντάνου - Σελίνου, Περιφερειακής Ενότητας Χανίων

Σήμερα 19 Οκτωβρίου 2018, οι κάτωθι:

1. Καζαζάκη Όλγα, ΠΕ Εφοριακός, Αναπληρώτρια Προϊσταμένη της Κτηματικής Υπηρεσίας Χανίων, ως πρόεδρος της Επιτροπής, λόγω κωλύματος του τακτικού

και οι:

2. Πισσαδάκης Εμμανουήλ ΠΕ Πολιτικός Μηχανικός, υπάλληλος της Κτηματικής Υπηρεσίας Χανίων, ως τακτικό μέλος της επιτροπής

3. Βαλυράκης Εμμανουήλ, Υπολιμενάρχης Χανίων, ως αναπληρωματικό μέλος της επιτροπής, λόγω κωλύματος του τακτικού

4. Δασκαλογιάννης Αντώνιος, Πολιτικός Μηχανικός, υπάλληλος της Διεύθυνσης Τεχνικών Έργων της Περιφερειακής Ενότητας Χανίων, ως αναπληρωματικό μέλος της επιτροπής, λόγω κωλύματος του τακτικού

5. Κοιλάδη Κυριακή, Αρχιτέκτων Μηχανικός, Αναπληρώτρια Προϊσταμένη της Δ/νσης Περιβάλλοντος και Χωρικού Σχεδιασμού της Αποκεντρωμένης Διοίκησης Κρήτης, ως αναπληρωματικό μέλος, λόγω κωλύματος του τακτικού

αποτελούντες την επιτροπή καθορισμού οριογραμμών αιγιαλού, παραλίας και παλαιού αιγιαλού, όπως προβλέπεται από το άρθρο 3 του ν. 2971/2001 (ΦΕΚ 285/Α΄/19.12.2001), που συγκροτήθηκε με την αριθμ. 1399/19.3.2018 απόφαση της Συντονίστριας της Αποκεντρωμένης Διοίκησης Κρήτης, (ΑΔΑ: ΨΔΜΜΟΡ1Θ-Ω9Υ),

η οποία συγκλήθηκε κατόπιν της με αριθμ. πρωτ. 88572/12.10.2018 πρόσκλησης του Προέδρου της Επιτροπής

με γραμματέα την Τσινίδου Παρθένα, ΠΕ Εφοριακό, υπάλληλο της Κτηματικής Υπηρεσίας Χανίων,

μεταβήκαμε επιτόπου στη θέση ”Ελαφονήσι - Θρυμπόκαμπος”, Δήμου Καντάνου - Σελίνου, ΠΕ Χανίων

και αφού λάβαμε υπόψη:

1. Την από 11.11.2016 αίτηση της Αθηνάς Κουτσάκη, η οποία κατατέθηκε στο Αυτοτελές Γραφείο Χανίων, της Περιφερειακής Διεύθυνσης Δημόσιας Περιουσίας Κρήτης, με το συνημμένο σε αυτή χάρτη ΓΗΣ σε κλίμακα 1:1000 και πήρε αριθμ. πρωτ. 7182/11.11.2016, με την οποία ζητείται καθορισμός των οριογραμμών αιγιαλού στις σημειωμένες επί του κατατεθέντος χάρτη συντεταγμένες αρχή και τέλους του οικοπέδου που επιθυμούν τον καθορισμό στη θέση ”Ελαφονήσι” του Δήμου Καντάνου - Σελίνου.

2. Την από 19.12.2016 αίτηση της Αθηνάς Κουτσάκη, η οποία κατατέθηκε στο Αυτοτελές Γραφείο Χανίων, της Περιφερειακής Διεύθυνσης Δημόσιας Περιουσίας Κρήτης με τα συνημμένα σε αυτή 3 τοπογραφικά (από το Κτηματολόγιο ΑΕ και του καθορισμού αιγιαλού - παραλίας) και πήρε αριθμ. πρωτ. 7911/19.12.2016, με την οποία ζητείται καθορισμός των οριογραμμών αιγιαλού στη θέση ”Ελαφονήσι” του Δήμου Καντάνου - Σελίνου, Νομού Χανίων.

3. Την από 9.5.2017 αίτηση της Αθηνάς Κουτσάκη - Σπανουδάκη, η οποία κατατέθηκε στο Αυτοτελές Γραφείο Χανίων, της Περιφερειακής Διεύθυνσης Δημόσιας Περιουσίας Κρήτης και πήρε αριθμ. πρωτ. 2357/9.5.2017 με το συνημμένο σε αυτή με αριθμ. πρωτ. 11703/ΣΧΕΤ.13829/14.11.2016 έγγραφο του Τμήματος Χαρτογραφήσεων της Διεύθυνσης Δασών, με το συνημμένο σε αυτό εγκεκριμένο θεωρημένο τοπογραφικό διάγραμμα, από Σεπτέμβριο 2016 του μηχανικού Ορφανουδάκη Εμμανουήλ, κλίμακας 1:1.000 ως επικαιροποιημένο τοπογραφικό διάγραμμα του αντίστοιχου του μηχανικού Ορφανουδάκη Νικολάου, κλίμακας 1:1.000, που συνοδεύει την με αριθμ. 107/2006 απόφαση Δευτεροβαθμίου Ε.Ε.Δ.Α Νομού Χανίων.

4. Την με αριθμ. πρωτ. 5475 π.ε./6.5.1998 πράξη χαρακτηρισμού έκτασης της Διεύθυνσης Δασών Χανίων, την με αριθμ. 38/1999 απόφαση της Πρωτοβάθμιας Επιτροπής Επιλύσεως Δασικών Αμφισβητήσεων Νομού Χανίων Πρωτοδικείου Χανίων και την με αριθμ. 107/2006 απόφαση της Δευτεροβαθμίου Επιτροπής Επιλύσεως Δασικών Αμφισβητήσεων Εφετείου Κρήτης, η οποία έγινε τελεσίδικη και με την οποία η Επιτροπή δέχεται τυπικά και ουσιαστικά την προσφυγή 7425/16.11.1999 των Σπανουδάκη Στυλιανού, της Κουτσάκη Αθηνάς και της Πετρόχειλου Χριστίνας και χαρακτηρίζει την επίδικη έκταση. Η οποία φαίνεται στη θέση ”Ελαφόνησος” ανατολικά του δρόμου προς Ελαφονήσι της Κτηματικής Περιφέρειας του Δήμου Καντάνου - Σελίνου, Νομού Χανίων και εμφαίνεται στο από Μάρτιος 1996 τοπογραφικό διάγραμμα του μηχανικού Νικολάου Ορφανουδάκη, το οποίο είναι αναπόσπαστα προσαρτημένο στη Α/βαθμια απόφαση, εμβαδού 56.112,60 τ.μ. ως Γεωργική Έκταση της παρ. 6Α του άρθρου 3 του ν. 998/1979.

5. Το γεγονός ότι στην επιτροπή Καθορισμού των οριογραμμών αιγιαλού και παραλίας, στις 30.8.2017 συζητήθηκε το θέμα και αποφασίσθηκε να ζητηθεί τοπογραφικό διάγραμμα στο οποίο να έχει τοποθετηθεί το όριο της αμμώδους εκτάσεως της υπό καθορισμό περιοχής.

6. Το με αριθμ. πρωτ. 6119/22.9.2017 έγγραφο του Αυτοτελούς Γραφείου Χανίων, της Περιφερειακής Διεύθυνσης Δημόσιας Περιουσίας Κρήτης, προς το Τμήμα Δασικών Χαρτογραφήσεων της Δ/νσης Δασών Χανίων με το οποίο στάλθηκε το τοπογραφικό διάγραμμα του Μιχαήλ Γιαννακάκη που είχε κατατεθεί με την αίτηση της Αθηνάς Κουτσάκη προκειμένου να αποτυπώσουν πάνω σε αυτό τις εκτάσεις αρμοδιότητάς τους.

7. Το με αριθμ. πρωτ. 11645/23.10.2017 έγγραφο της Διεύθυνσης Δασών Χανίων σύμφωνα με το οποίο η έκταση που αποτυπώνεται στο τοπογραφικό που της στάλθηκε με το παραπάνω έγγραφο, έχει χαρακτηρισθεί ως γεωργική έκταση της παρ. 6Α του άρθρου 3 του ν. 998/1979 μη υπαγόμενη στις διατάξεις της δασικής νομοθεσίας.

8. Την από 23.11.2017 αίτηση του Στέλιου Σπανουδάκη με την οποία κατέθεσε νέο τοπογραφικό διάγραμμα το από Νοέμβριος 2016 του Γιαννακάκη Μιχαήλ όπως αυτό ζητήθηκε από τη Διεύθυνση Δασών, το οποίο στάλθηκε με το αριθμ. πρωτ. 7550/29.11.2017 έγγραφο του Αυτοτελούς Γραφείου Χανίων, της Περιφερειακής Διεύθυνσης

Δημόσιας Περιουσίας Κρήτης στο τμήμα Δασικών Χαρτογραφήσεων της Διεύθυνσης Δασών Χανίων.

9. Το με αριθμ. πρωτ. 14435/2017/2.1.2018 έγγραφο του τμήματος Προστασίας, Διεύθυνσης Διαχείρισης και Δημόσιου Κατήγορου της Διεύθυνσης Δασών Χανίων με το συνημμένο σε αυτό θεωρημένο τοπογραφικό διάγραμμα από Νοέμβριος 2016 του Γιαννακάκη Μιχαήλ σύμφωνα με το οποίο οι εκτάσεις που βρίσκονται νότια της οριογραμμής 1001-1005 όπως εμφανίζεται στο τοπογραφικό διάγραμμα είναι ενδιαφέροντος της δασικής νομοθεσίας είτε λόγω επικείμενης βλάστησης είτε λόγω ποιότητας εδάφους βραχώδεις εξάρσεις κλπ και σε κάθε περίπτωση είναι εκτάσεις εντός Natura με κωδικό: GR 4340020, και μάλιστα στη Χερσαία Ζώνη Προστασίας της Φύσης (Α1 του σχεδίου ΕΜΠ).

10. Το με αριθμ. πρωτ. 74183/24.8.2018 έγγραφο της Κτηματικής Υπηρεσίας Χανίων προς την Αθηνά Κουτσάκη Σπανουδάκη του Πολυχρόνη με το οποίο της ζητείται να καταθέσει νέο τοπογραφικό στο οποίο να τοποθετηθεί το όριο της αμμώδους εκτάσεως της υπό καθορισμό περιοχής.

11. Την προκαταρκτική οριογραμμή αιγιαλού (Π.Ο.Α.) χωρικής αρμοδιότητας Περιφερειακής Ενότητας Χανίων, όπως αυτή έχει χαραχθεί από την Ε.Κ.Χ.Α. Α.Ε., και οριστικοποιήθηκε με την αριθμ. πρωτ. Οικ 5273/27.8.2018 απόφαση της Συντονίστριας της Αποκεντρωμένης Διοίκησης Κρήτης, η οποία δημοσιεύθηκε στο ΦΕΚ 359/Δ΄/17.9.2018.

12. Το από 19.10.2018 υπόβαθρο ορθοφωτοχάρτη φωτοληψίας 2008-2009 σε 1 πινακίδα και σε κλίμακα 1:500, για τον επανακαθορισμό οριογραμμής αιγιαλού και καθορισμό οριογραμμής παραλίας.

13. Τις σχετικές διατάξεις, του ν. 2971/2001 (ΦΕΚ 285/Α΄/19.12.2001) "περί αιγιαλού και παραλίας και άλλες διατάξεις", όπως έχει τροποποιηθεί και ισχύει και ειδικότερα τις διατάξεις του άρθρου 9.

14. Την αριθμ. 1089532 πε/8205πε/Β0010/20.4.2005 (ΦΕΚ 595/4.5.2005) κοινή υπουργική απόφαση των Υπουργών Οικονομίας και Οικονομικών και Περιβάλλοντος, Χωροταξίας και Δημοσίων Έργων με την οποία καθορίζονται τα στοιχεία που πρέπει να λαμβάνει υπόψη της η Επιτροπή κατά τον καθορισμό των οριογραμμών αιγιαλού και παραλίας.

15. Τις διατάξεις του άρθρου 11 του ν. 4281/2014 (ΦΕΚ 160 τ.Α΄).

16. Η περιοχή βρίσκεται εντός Natura με κωδικό: GR 4340020 και μάλιστα στη Χερσαία Ζώνη Προστασίας της Φύσης.

17. Οι συντεταγμένες είναι στο κρατικό σύστημα Ε.Γ.Σ.Α. ’87.

18. Ότι δεν υπάρχουν μέχρι σήμερα, καταγεγραμμένα Δημόσια Κτήματα αρμοδιότητας της υπηρεσίας, στην περιοχή του καθορισμού.

19. Δεν υφίσταται Κτηματολόγιο στην περιοχή.

20. Ότι στην περιοχή δεν υφίσταται τεχνικά έργα.

21. Η γεωμορφολογία του εδάφους είναι ήπιο ανάγλυφο με βραχώδη και αμμώδη σύσταση.

22. Την εκτίμηση των μετεωρολογικών στοιχείων της περιοχής, δηλαδή το γεγονός ότι η περιοχή λόγω του προσανατολισμού της προσβάλλεται από ανέμους νότιους, νοτιοδυτικούς και νοτιοανατολικούς.

23. Το ανάπτυγμα του Λυβικού Πελάγους.

24. Την εκ της επιτόπου μετάβασης, σχηματισθείσα αντίληψη, για το πλάτος της βρεχόμενης ζώνης ξηράς και το όριο φυτικής γης και των κλίσεων του εδάφους.

25. Την προφορική εισήγηση της Αναπληρώτριας Προϊσταμένης της Κτηματικής Υπηρεσίας Χανίων, αποφασίζουμε:

επί του από 19.10.2018 υποβάθρου ορθοφωτοχάρτη φωτοληψίας 2008-2009 σε 1 πινακίδα και σε κλίμακα 1:500, για τον επανακαθορισμό οριογραμμής αιγιαλού και καθορισμό οριογραμμής παραλίας

Επαναχαράσουμε - Επανακαθορίζουμε

την οριογραμμή αιγιαλού με κόκκινη συνεχή πολυγωνική γραμμή και με κορυφές Α1, Α2, Α3, Α4, Α5, ..., Α11, Α12, Α13.

Και Καθορίζουμε

την οριογραμμή παραλίας με κίτρινη συνεχή πολυγωνική γραμμή, με κορυφές Π1, Π2, Π3, Π4, Π5, ..., Π11, Π12, Π13, και σε απόσταση 10 μέτρων από τον αιγιαλό,

για την εξυπηρέτηση των σκοπών της παραγράφου 2 του άρθρου 1 του ν. 2971/2001.

Η επιτροπή αποφαίνεται ότι δεν υφίσταται παλαιός αιγιαλός.

Η οριογραμμή αιγιαλού όπως καθορίσθηκε με την αριθμ. πρωτ. Οικ 5273/27.8.2018 απόφαση της Συντονίστριας της Αποκεντρωμένης Διοίκησης Κρήτης, η οποία δημοσιεύθηκε στο ΦΕΚ 359/Δ΄/17.9.2018 ακυρώνεται στα σημεία με συντεταγμένες ΕΓΣΑ’87 από Χ:459015,647 Υ:3902568,465 έως Χ:459368,22 Υ:3902580,50.

Η οριογραμμή αιγιαλού έχει συνδεθεί δυτικά, με την καθορισμένη με την αριθμ. 26975/30.10.1970 απόφαση Νομάρχη Χανίων (ΦΕΚ 277/Δ΄/17.11.1970) οριογραμμή αιγιαλού. Το σημείο Α1 της γραμμής του αιγιαλού ταυτίζεται με το ανατολικότερο σημείο της γραμμής του αιγιαλού που καθορίσθηκε με την αριθμ. 26975/30.10.1970 απόφαση Νομάρχη Χανίων (ΦΕΚ 277/Δ΄/17.11.1970).

Η οριογραμμή του Αιγιαλού επανακαθορίσθηκε ακολουθώντας προσεγγιστικά την Προκαταρκτική Οριογραμμή Αιγιαλού η οποία οριστικοποιήθηκε με την αριθμ. πρωτ. Οικ 5273/27.8.2018 απόφαση της Συντονίστριας της Αποκεντρωμένης Διοίκησης Κρήτης (ΦΕΚ 359/Δ΄/17.9.2018) και επ’ αυτής καθορίσθηκε 10μετρη Ζώνη Παραλίας.

Στο υπόβαθρο ορθοφωτοχάρτη υπάρχει πίνακας συντεταγμένων των κορυφών οριοθέτησης των γραμμών Αιγιαλού και Παραλίας (ΕΓΣΑ ΄87).


Χανιά, 19 Οκτωβρίου 2018

Η Επιτροπή


Η Πρόεδρος — Τα μέλη

ΟΛΓΑ ΚΑΖΑΖΑΚΗ

ΕΜΜΑΝΟΥΗΛ ΠΙΣΣΑΔΑΚΗΣ
ΕΜΜΑΝΟΥΗΛ ΒΑΛΥΡΑΚΗΣ
ΑΝΤΩΝΙΟΣ ΔΑΣΚΑΛΟΓΙΑΝΝΗΣ
ΚΥΡΙΑΚΗ ΚΟΙΛΑΔΗ

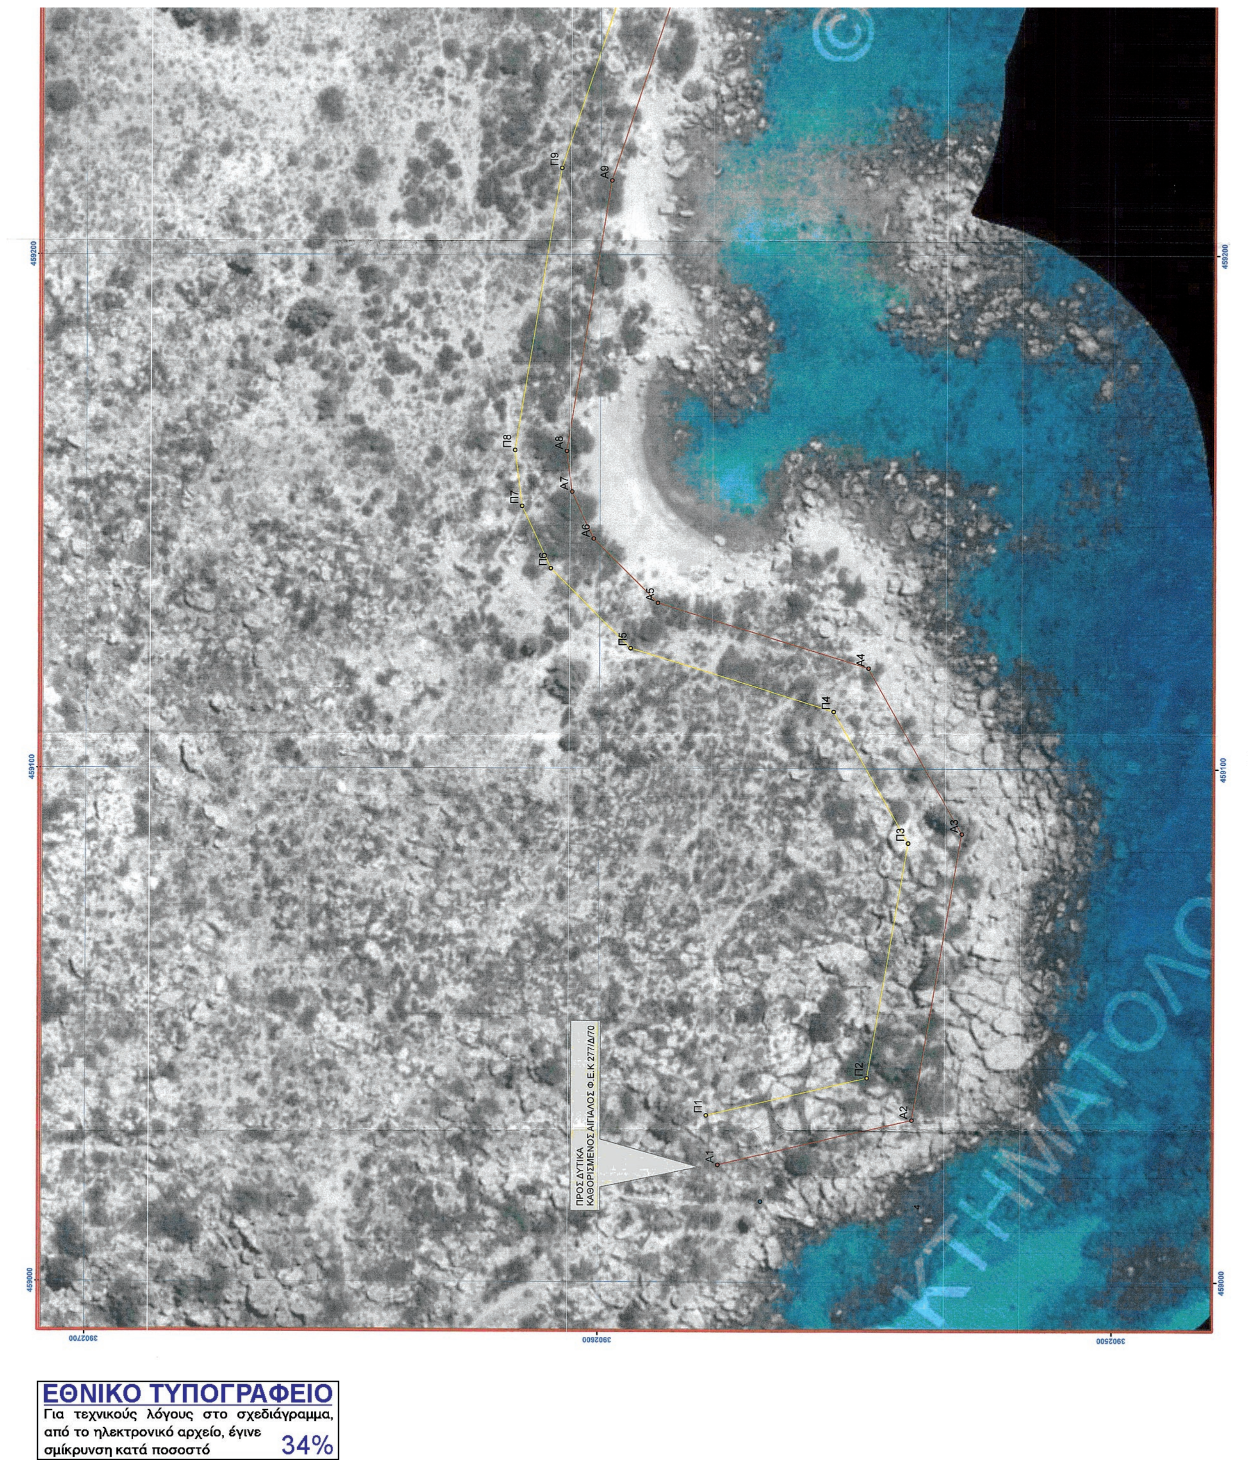

ΕΘΝΙΚΟ ΤΥΠΟΓΡΑΦΕΙΟ
Για τεχνικούς λόγους στο σχεδιάγραμμα, από το ηλεκτρονικό αρχείο, έγινε σμίκρυνση κατά ποσοστό 34%

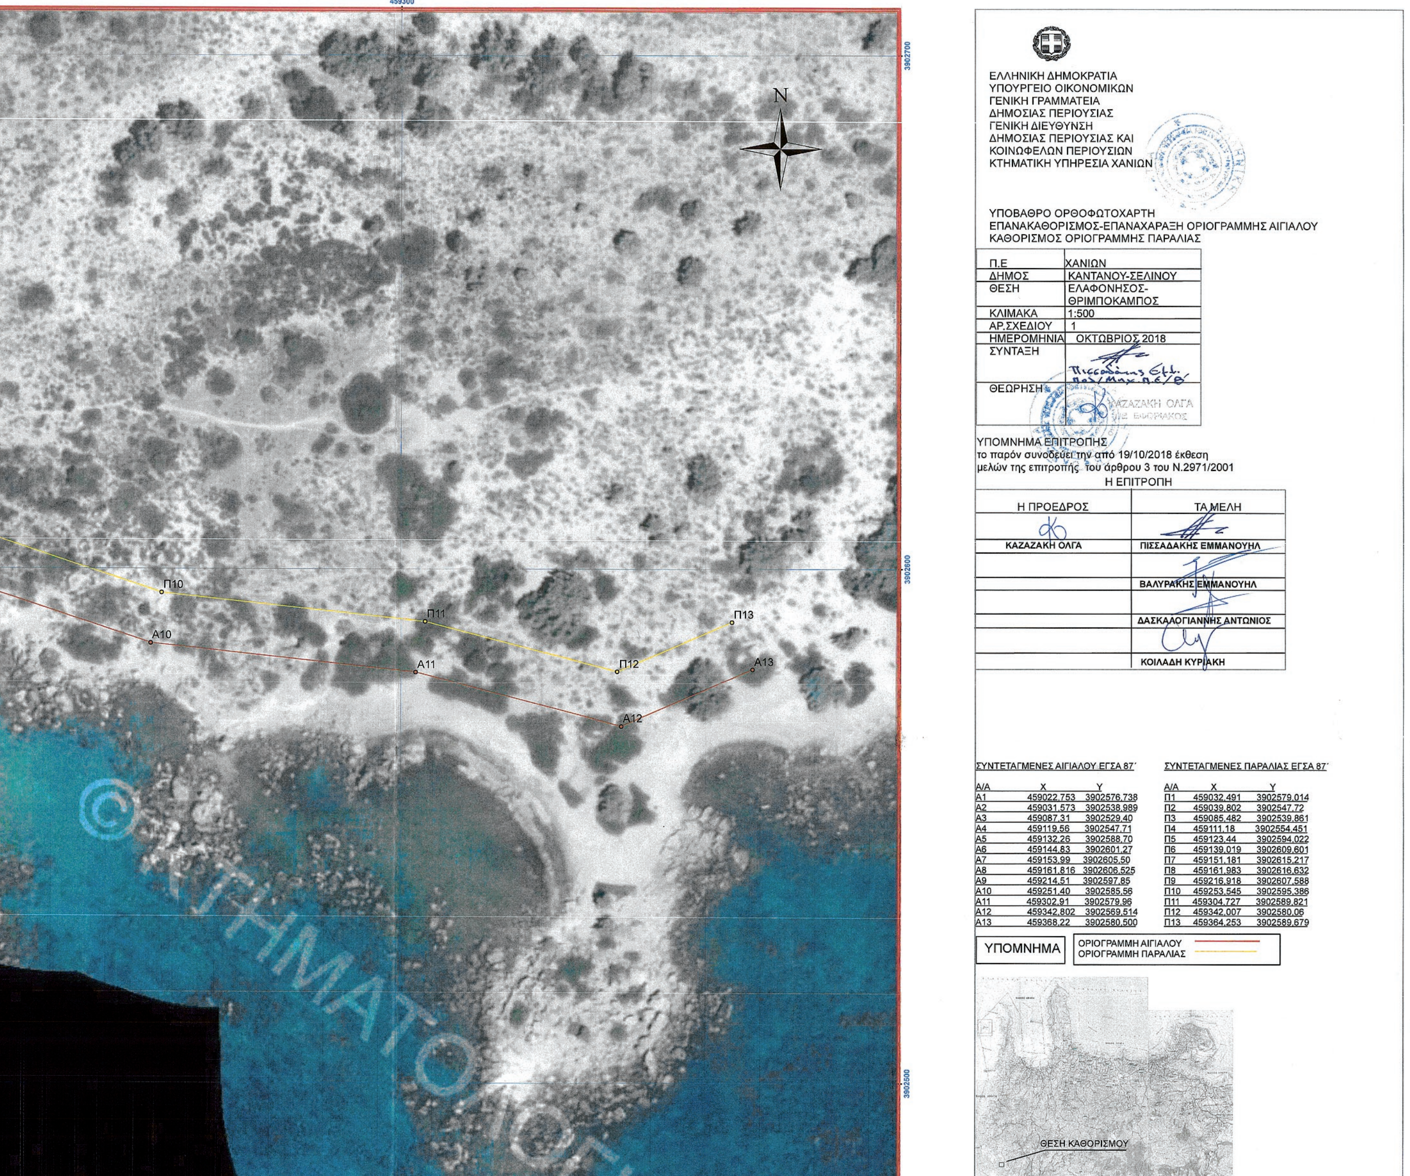

ΕΛΛΗΝΙΚΗ ΔΗΜΟΚΡΑΤΙΑ
ΥΠΟΥΡΓΕΙΟ ΟΙΚΟΝΟΜΙΚΩΝ
ΓΕΝΙΚΗ ΓΡΑΜΜΑΤΕΙΑ
ΔΗΜΟΣΙΑΣ ΠΕΡΙΟΥΣΙΑΣ
ΓΕΝΙΚΗ ΔΙΕΥΘΥΝΣΗ
ΔΗΜΟΣΙΑΣ ΠΕΡΙΟΥΣΙΑΣ ΚΑΙ
ΚΟΙΝΩΦΕΛΩΝ ΠΕΡΙΟΥΣΙΩΝ
ΚΤΗΜΑΤΙΚΗ ΥΠΗΡΕΣΙΑ ΧΑΝΙΩΝ

ΥΠΟΒΑΘΡΟ ΟΡΘΟΦΩΤΟΧΑΡΤΗ
ΕΠΑΝΑΚΑΘΟΡΙΣΜΟΣ-ΕΠΑΝΑΧΑΡΑΞΗ ΟΡΙΟΓΡΑΜΜΗΣ ΑΙΓΙΑΛΟΥ
ΚΑΘΟΡΙΣΜΟΣ ΟΡΙΟΓΡΑΜΜΗΣ ΠΑΡΑΛΙΑΣ

Π.Ε	ΧΑΝΙΩΝ
ΔΗΜΟΣ	ΚΑΝΤΑΝΟΥ-ΣΕΛΙΝΟΥ
ΘΕΣΗ	ΕΛΑΦΟΝΗΣΟΣ-ΘΡΙΜΠΟΚΑΜΠΟΣ
ΚΛΙΜΑΚΑ	1:500
ΑΡ.ΣΧΕΔΙΟΥ	1
ΗΜΕΡΟΜΗΝΙΑ	ΟΚΤΩΒΡΙΟΣ 2018
ΣΥΝΤΑΞΗ	Πισσαδάκης Εμμ. Πολ/Μηχ.Π.Ε/Β'
ΘΕΩΡΗΣΗ	ΚΑΖΑΖΑΚΗ ΟΛΓΑ ΠΕ ΕΦΟΡΙΑΚΟΣ

ΥΠΟΜΝΗΜΑ ΕΠΙΤΡΟΠΗΣ
το παρόν συνοδεύει την από 19/10/2018 έκθεση μελών της επιτροπής του άρθρου 3 του Ν.2971/2001

Η ΕΠΙΤΡΟΠΗ

Η ΠΡΟΕΔΡΟΣ	ΤΑ ΜΕΛΗ
ΚΑΖΑΖΑΚΗ ΟΛΓΑ	ΠΙΣΣΑΔΑΚΗΣ ΕΜΜΑΝΟΥΗΛ
	ΒΑΛΥΡΑΚΗΣ ΕΜΜΑΝΟΥΗΛ
	ΔΑΣΚΑΛΟΓΙΑΝΝΗΣ ΑΝΤΩΝΙΟΣ
	ΚΟΙΛΑΔΗ ΚΥΡΙΑΚΗ

ΣΥΝΤΕΤΑΓΜΕΝΕΣ ΑΙΓΙΑΛΟΥ ΕΓΣΑ 87΄

Α/Α	Χ	Υ
Α1	459022,753	3902576,738
Α2	459031,573	3902538,989
Α3	459087,31	3902529,40
Α4	459119,56	3902547,71
Α5	459132,26	3902588,70
Α6	459144,83	3902601,27
Α7	459153,99	3902605,50
Α8	459161,816	3902606,525
Α9	459214,51	3902597,85
Α10	459251,40	3902585,56
Α11	459302,91	3902579,96
Α12	459342,802	3902569,514
Α13	459368,22	3902580,500

ΣΥΝΤΕΤΑΓΜΕΝΕΣ ΠΑΡΑΛΙΑΣ ΕΓΣΑ 87΄

Α/Α	Χ	Υ
Π1	459032,491	3902579,014
Π2	459039,802	3902547,72
Π3	459085,482	3902539,861
Π4	459111,18	3902554,451
Π5	459123,44	3902594,022
Π6	459139,019	3902609,601
Π7	459151,181	3902615,217
Π8	459161,983	3902616,632
Π9	459216,918	3902607,588
Π10	459253,545	3902595,386
Π11	459304,727	3902589,821
Π12	459342,007	3902580,06
Π13	459364,253	3902589,679

ΥΠΟΜΝΗΜΑ
ΟΡΙΟΓΡΑΜΜΗ ΑΙΓΙΑΛΟΥ
ΟΡΙΟΓΡΑΜΜΗ ΠΑΡΑΛΙΑΣ

Αριθμ. 1570/15.2.2019 (2)

Άρση της αριθμ. 1424/22.3.2006 (ΦΕΚ 443/τ. Δ΄/24.5.2006) απόφασης Γ.Γ.Π. Κρήτης, “περί κήρυξης ως αναδασωτέας εκτάσεως εμβαδού τριών (3) στρ.”, σε περιοχή του χωριού Καμπανός του Δήμου Κανδάνου Σελίνου.

Η ΣΥΝΤΟΝΙΣΤΡΙΑ
ΑΠΟΚΕΝΤΡΩΜΕΝΗΣ ΔΙΟΙΚΗΣΗΣ ΚΡΗΤΗΣ

Έχοντας υπόψη:

• Τις διατάξεις του ν. 3852/2010 (ΦΕΚ 87/Α΄) «Νέα Αρχιτεκτονική της Αυτοδιοίκησης και της Αποκεντρωμένης Διοίκησης - Πρόγραμμα Καλλικράτης».

• Τις διατάξεις του π.δ. 136/2010 (ΦΕΚ 229/Α΄) «Οργανισμός της Αποκεντρωμένης Διοίκησης Κρήτης».

• Τις διατάξεις των άρθρων 24 παρ. 1 και 117 παρ. 3 του Συντάγματος.

• Τις διατάξεις του ν. 998/1979 (ΦΕΚ 289/Α΄/1979) «Περί προστασίας των δασών και των δασικών εν γένει εκτάσεων της χώρας», της παρ. 3 άρθρου 44, όπως συμπληρώθηκε με την παρ. 9 άρθρου 1 του ν. 3208/2003 (ΦΕΚ 303/Α΄/2003) και αντικαταστάθηκε με το άρθρο 35 παρ. 2 του ν. 4280/2014 (ΦΕΚ 159/Α΄/2014), της παρ. 4 άρθρου 44, όπως προστέθηκε με το άρθρο 36 του ν. 3698/2008 (ΦΕΚ 198/Α΄/2008) και αντικαταστάθηκε με την παρ. 3 άρθρου 35 του ν. 4280/2014 (ΦΕΚ 159/Α΄/2014).

• Την υπ’ αριθμ. 160417/1180/8.7.1980 βασική Εγκύκλιο Δ/γή του Υπουργείου Γεωργίας, με την οποία παρέχονται οδηγίες για τις αναδασωτέες εκτάσεις.

• Την με αριθμ. 117080/6353/13.11.2014 Εγκύκλιο διαταγή της Γενικής Δ/νσης Ανάπτυξης και Προστασίας Δασών και Αγροπεριβάλλοντος του Υ.Π.Ε.Κ.Α. «Περί της διαδικασίας άρσης ή ανάκλησης αποφάσεων αναδάσωσης».

• Την υπ’ αριθμ. 124581/2774/26.5.2015 Δ/γή Υ.Π.Α.Π.ΕΝ. «Περί της διαδικασίας άρσης ή ανάκλησης αποφάσεων αναδάσωσης - Διευκρινήσεις».

• Την Εγκύκλιο Διαταγή του Υπουργού Περ/ντος και Ενέργειας υπ’ αριθμ. 153373/441/22.2.2017 (ΑΔΑ: 61ΤΗ4653Π8-Ω7Θ) “Περιοχές κηρυγμένων ως αναδασωτέων εκτάσεων στους δασικούς χάρτες”.

• Την υπ’ αριθμ. 1424/22.3.2006 (ΦΕΚ 443/τ.Δ΄/24.5.2006) Γ.Γ.Π. Κρήτης, “περί κηρύξεως ως αναδασωτέας εκτάσεως εμβαδού τριών (3) στρ.”, στη περιοχή του χωριού Καμπανός του Δήμου Κανδάνου Σελίνου Ν. Χανίων, λόγω πυρκαγιάς.

• Την πράξη 4 της 6.2.2015 (ΦΕΚ 24/Α΄/6.2.2015) του Υπουργικού Συμβουλίου «Αποδοχή παραιτήσεων των Γενικών Γραμματέων των Αποκεντρωμένων Διοικήσεων της Χώρας».

• Την αριθμ. 14026/15.5.2017 απόφαση Υπ. Εσωτερικών “Διορισμός Συντονίστριας της Αποκεντρωμένης Διοίκησης Κρήτης”, (ΦΕΚ 250 τ. Υ.Ο.Δ.Δ./26.5.2017).

• Το άρθρο 20 της αριθμ. οικ. 8165/27.6.2017 (ΦΕΚ 2247/τ.Β΄/30.6.2017) απόφασης περί μεταβίβασης δικαιώματος υπογραφής στον Προϊστάμενο Γεν. Δ/νσης Δασών και Αγρ. Υποθ. Αποκεντρωμένης Διοίκησης Κρήτης.

• Την με αριθμ. 738/25.1.2019 έκθεση αυτοψίας του Δασονομείου Κισσάμου της Δ/νσης Δασών Χανίων.

• Την με αριθμ. 741/25.1.2019 εισήγηση της Δ/νσης Δασών Χανίων.

• Δεν προκαλείται δαπάνη από την παρούσα απόφαση, αποφασίζουμε:

Την άρση της 1424/22.3.2006 (ΦΕΚ 443/τ.Δ΄/24.5.2006) απόφασης Γ.Γ.Π. Κρήτης, “περί κήρυξης ως αναδασωτέας εκτάσεως εμβ. τριών (3) στρ.”, στη περιοχή του χωριού Καμπανός του Δήμου Κανδάνου Σελίνου, διότι έχει αποκατασταθεί η καείσα δασική βλάστηση.

Η έκταση εμβαδού τριών (3) στρ., απεικονίζεται στο συνημμένο απόσπασμα χάρτη κλίμακας 1:5.000 το οποίο αποτελεί αναπόσπαστο μέρος της παρούσας απόφασης και είναι θεωρημένο από τη Δ/ντρια Δασών Χανίων.

Η απόφαση αυτή να δημοσιευθεί στην Εφημερίδα της Κυβερνήσεως.

Με εντολή Συντονίστριας
Αποκεντρωμένης Διοίκησης
Ο Προϊστάμενος Γενικής Διεύθυνσης
Δασών και Αγροτικών Υποθέσεων

ΑΝΑΣΤΑΣΙΟΣ ΙΩΑΝΝΟΥ

ΘΕΩΡΗΣΗ

Το παρόν τοπογραφικό διάγραμμα θεωρείται και επισυνάπτεται στην υπ' αριθμ. 1570/15-02-2019 απόφαση άρσης κήρυξης αναδασωτέας δασικής έκτασης του χωριού Καμπανός Δήμου Κανδάνου-Σελίνου εμβαδού 3 στρεμμάτων, του οποίου αποτελεί στο εξής αναπόσπαστο μέρος.

Η Συντάκτρια

Ο Τμηματάρχης

Η Δ/ντρια Δασών Χανίων

Με Εντολή Συντονίστριας Αποκ/νης Διοίκησης Κρήτης

Προϊστ/νος Γεν.Δ/νσης Δασών & Αγρ. Υποθέσεων Αποκεντρωμένης Διοίκησης Κρήτης



Μ.Φρουδάκη
Δασοπόνος

Γ.Φωτάκης
Δασολόγος

Πολ.Σκλαβάκη
Δασολόγος

Αναστάσιος Ιωάννου
Δασολόγος



ΕΘΝΙΚΟ ΤΥΠΟΓΡΑΦΕΙΟ
Για τεχνικούς λόγους στο σχεδιάγραμμα, από το ηλεκτρονικό αρχείο, έγινε σμίκρυνση κατά ποσοστό 79%